






SO
a
GFZ 1,0
DN 0°-15°
WH 9,5m

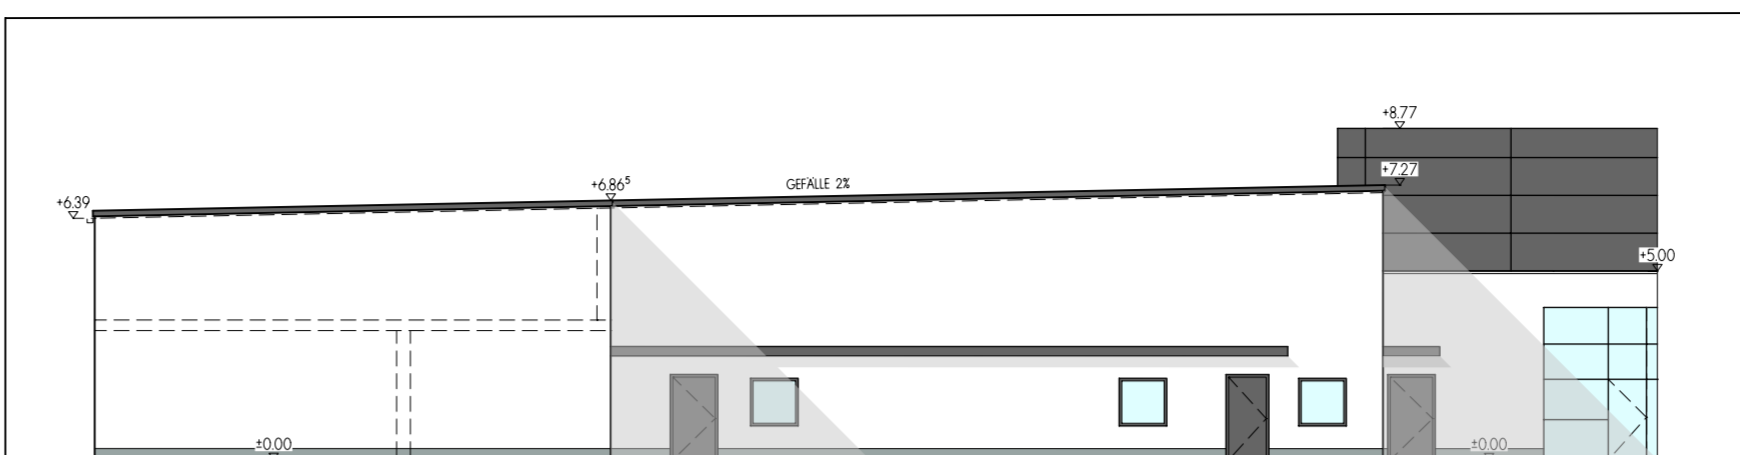


ANSICHT OST

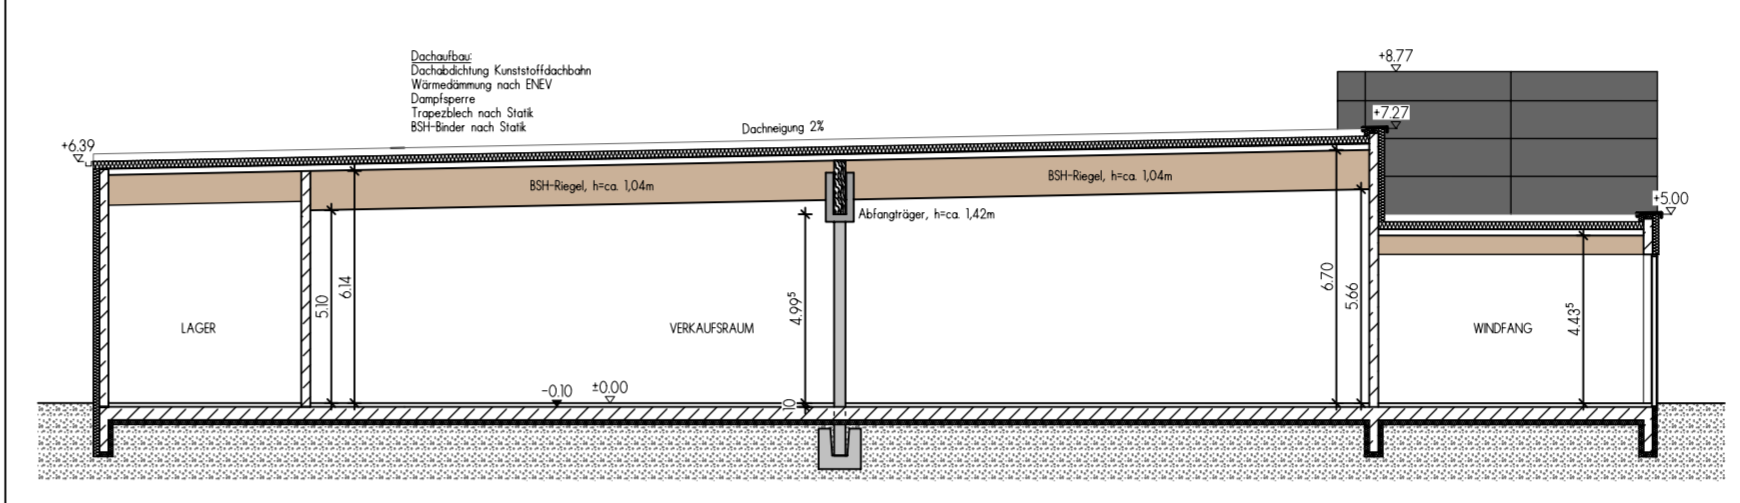


SCHNITT B-B - Stb-Stützen mit Abfangträger

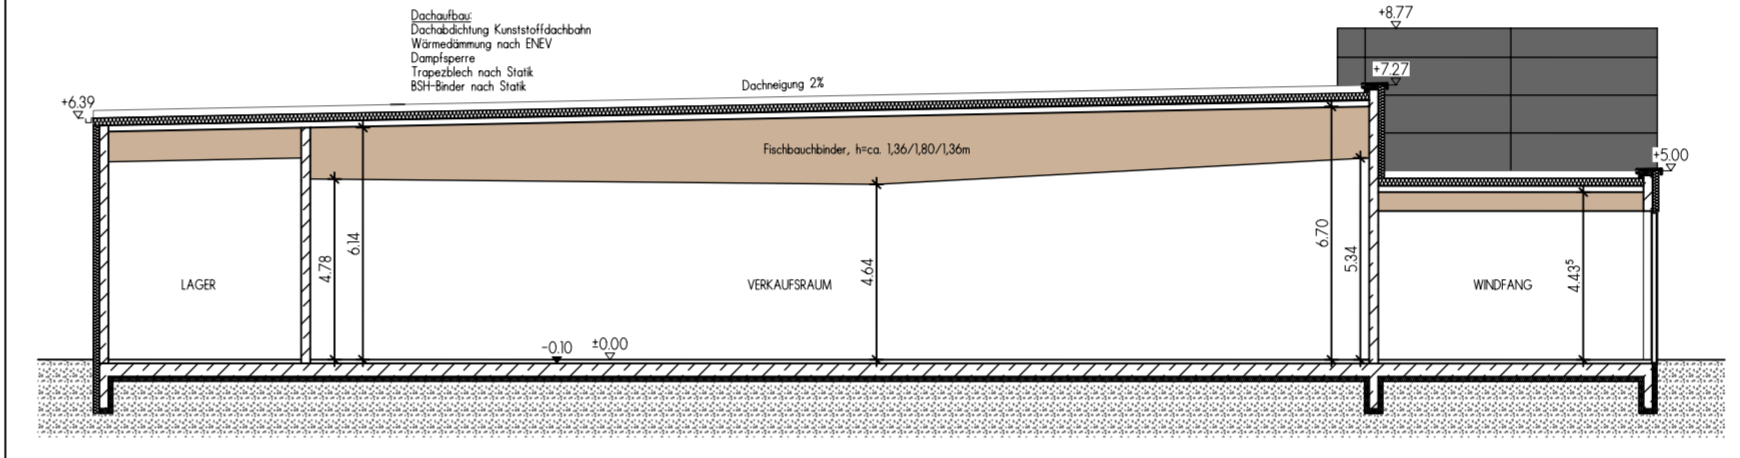


SCHNITT B-B - Fischbauchbinder ohne Stützen

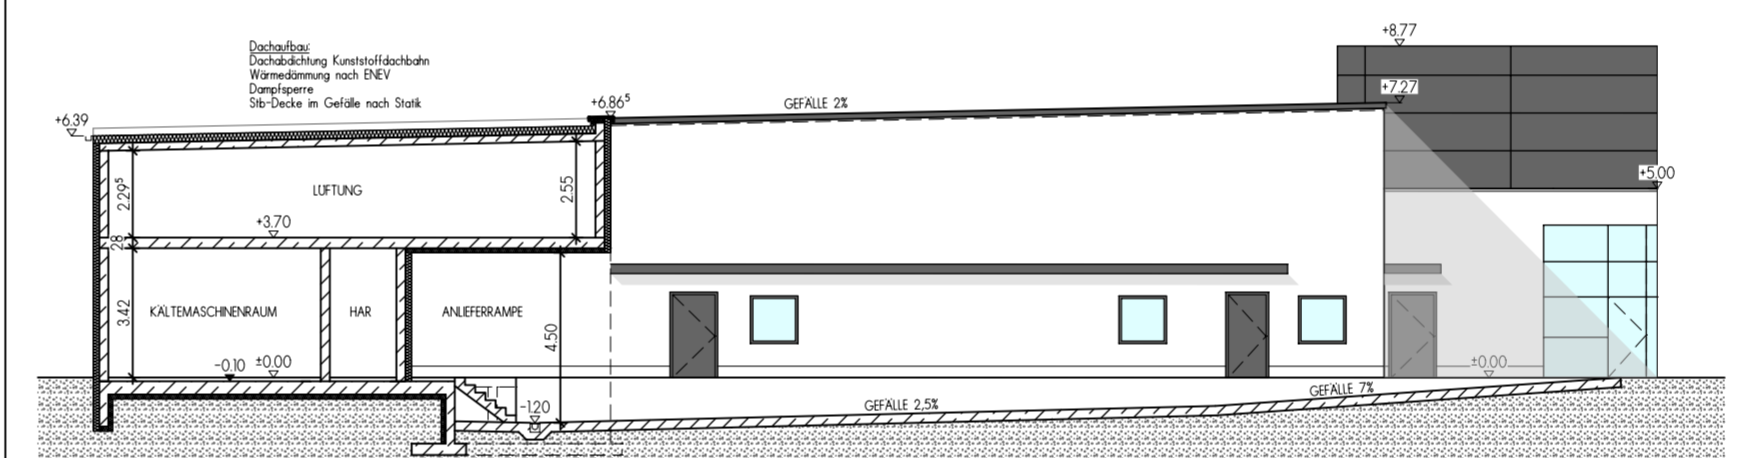


SCHNITT A-A

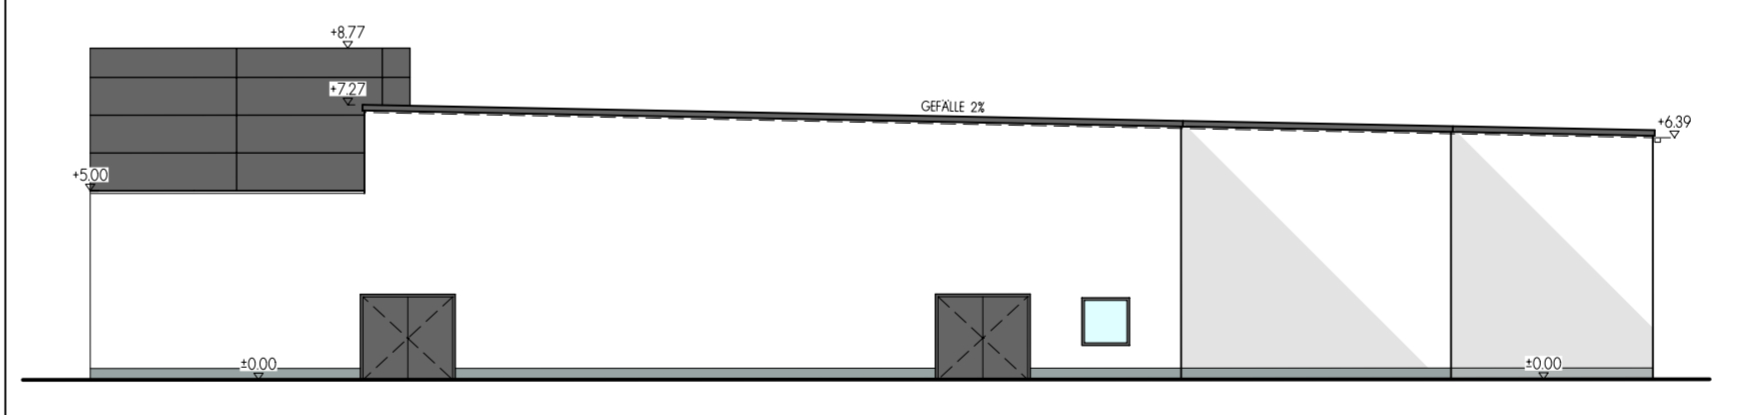

ANSICHT WEST

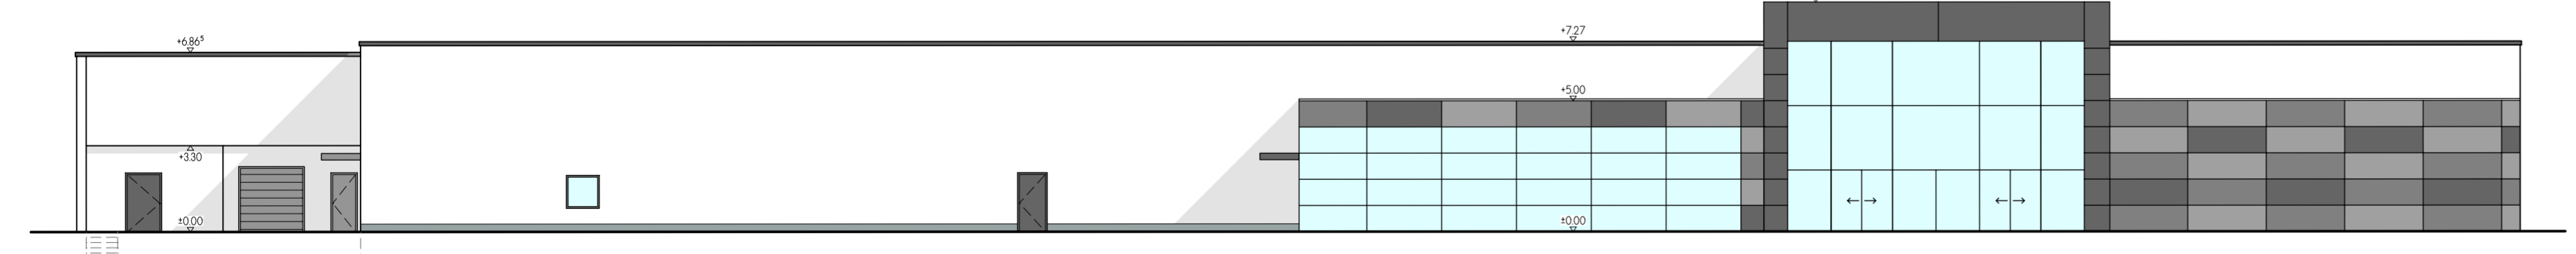

ANSICHT NORD

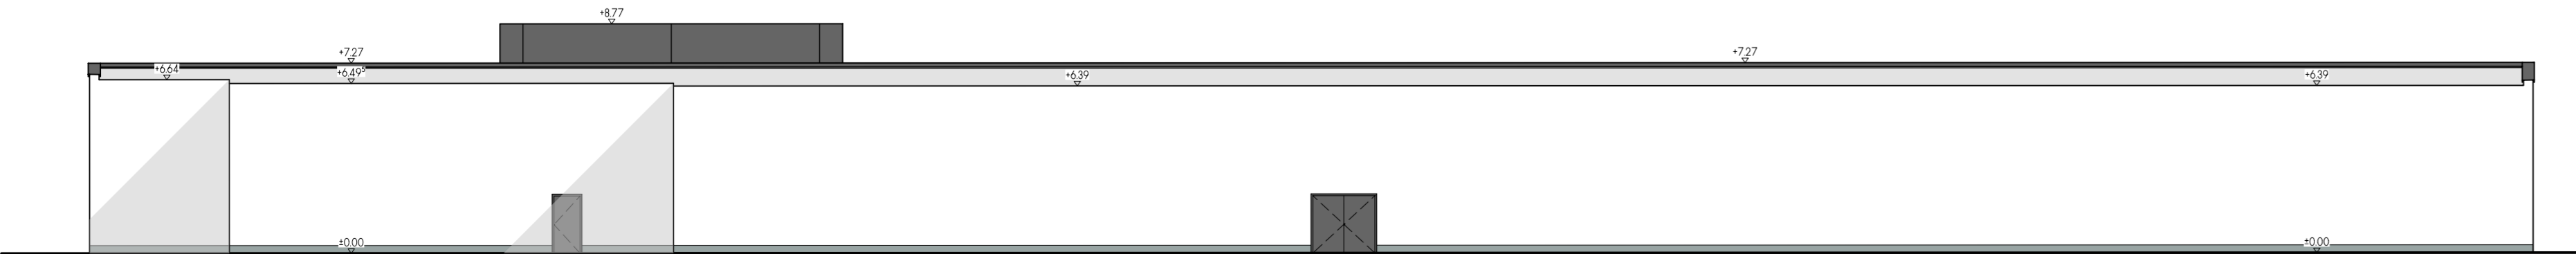

ANSICHT SUD

Vorhaben- und Erschließungsplan zum
Vorhabenbezogener Bebauungsplan
und Grünordnungsplan Nr. 29
"Nahversorgungszentrum Nürnberger Strasse"



Übersichtslageplan

Originalmaßstab : 1:500/ 1:200
Kartengrundlage : Digitale Flurkarte

Planfertiger:
Mayr Bau
Ingolstadt GmbH
Schleifmühlweg 25a
86633 Neuburg a.d. Donau
www.mayrbau.de

Gezeichnet: 07.10.2021 - B. Haette
Geändert:

Dr. Birgit Kreß
1. Bürgermeisterin

Markt Erlbach.