


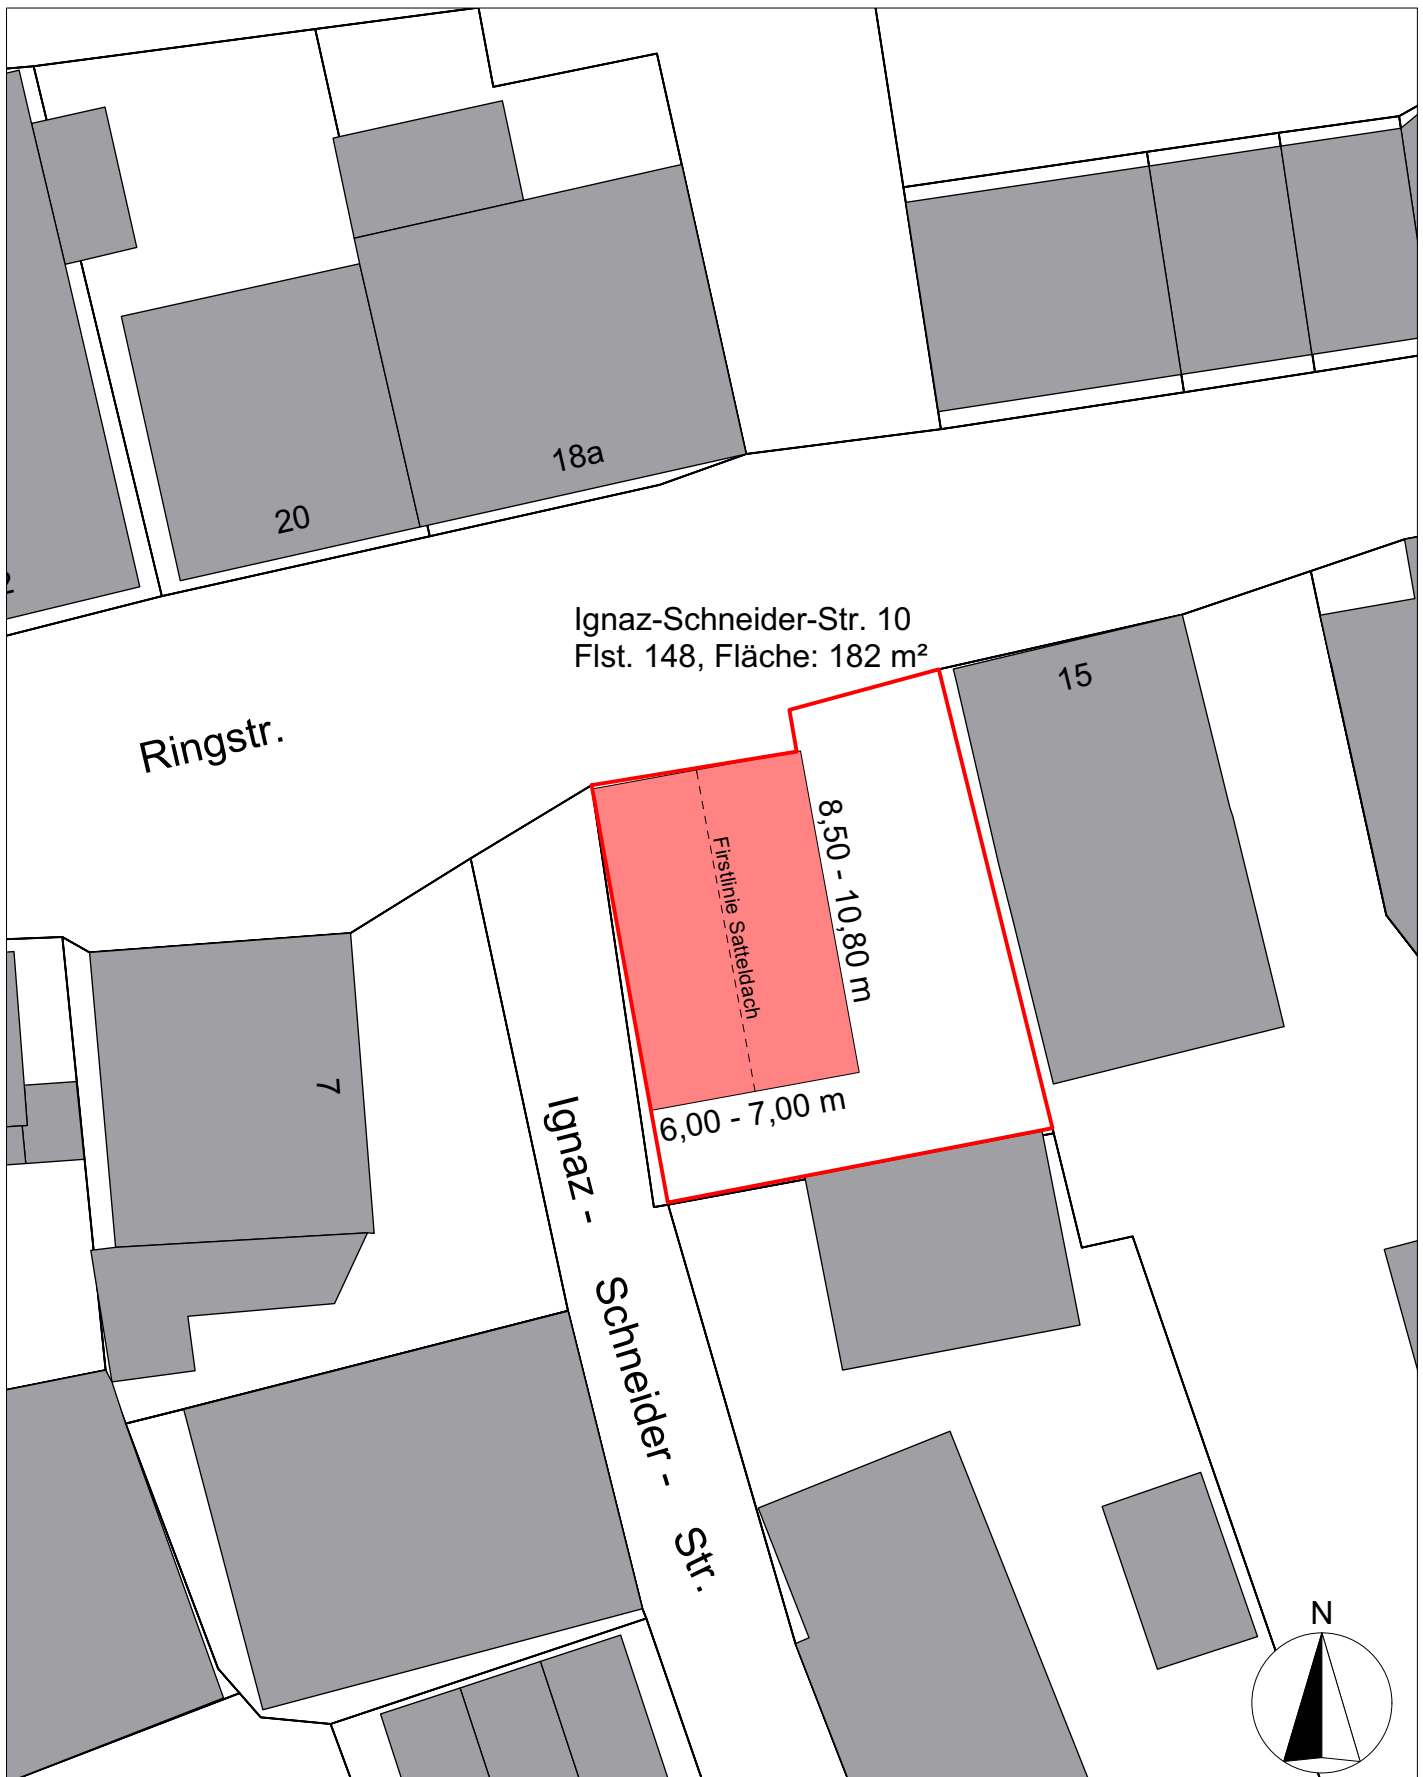

Lageplan zum Anwesen Ignaz-Schneider-Straße 10

M 1:250

Flst. 148, Gemarkung Markt Erlbach
Grundstücksfläche 182 m²