




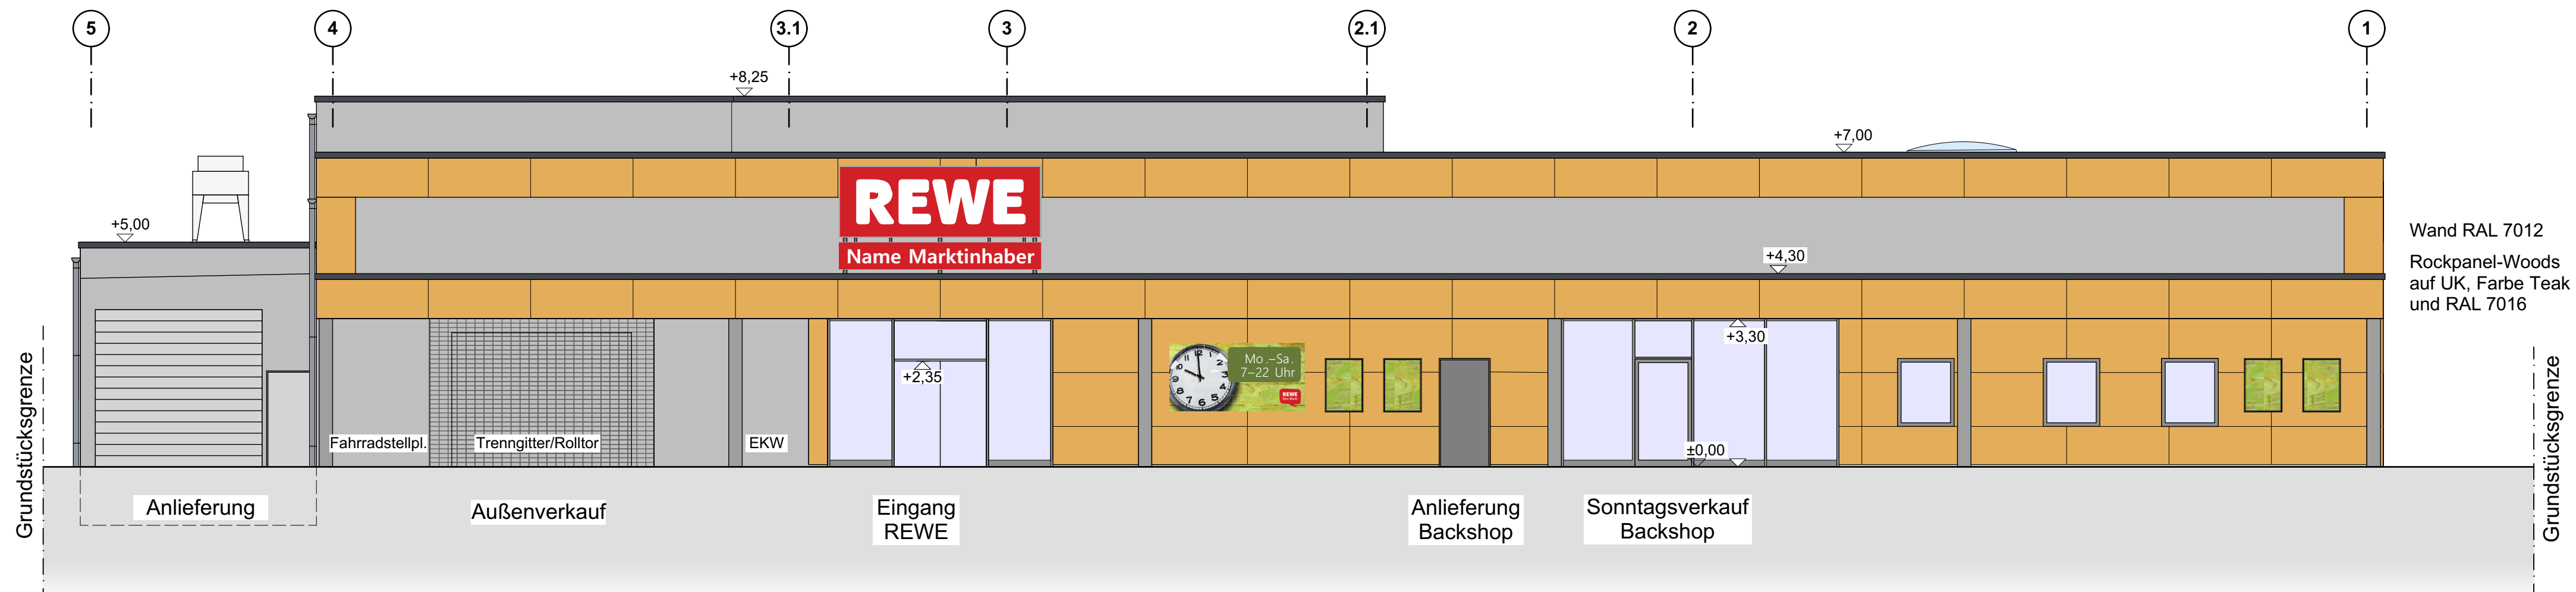


VON NORDEN

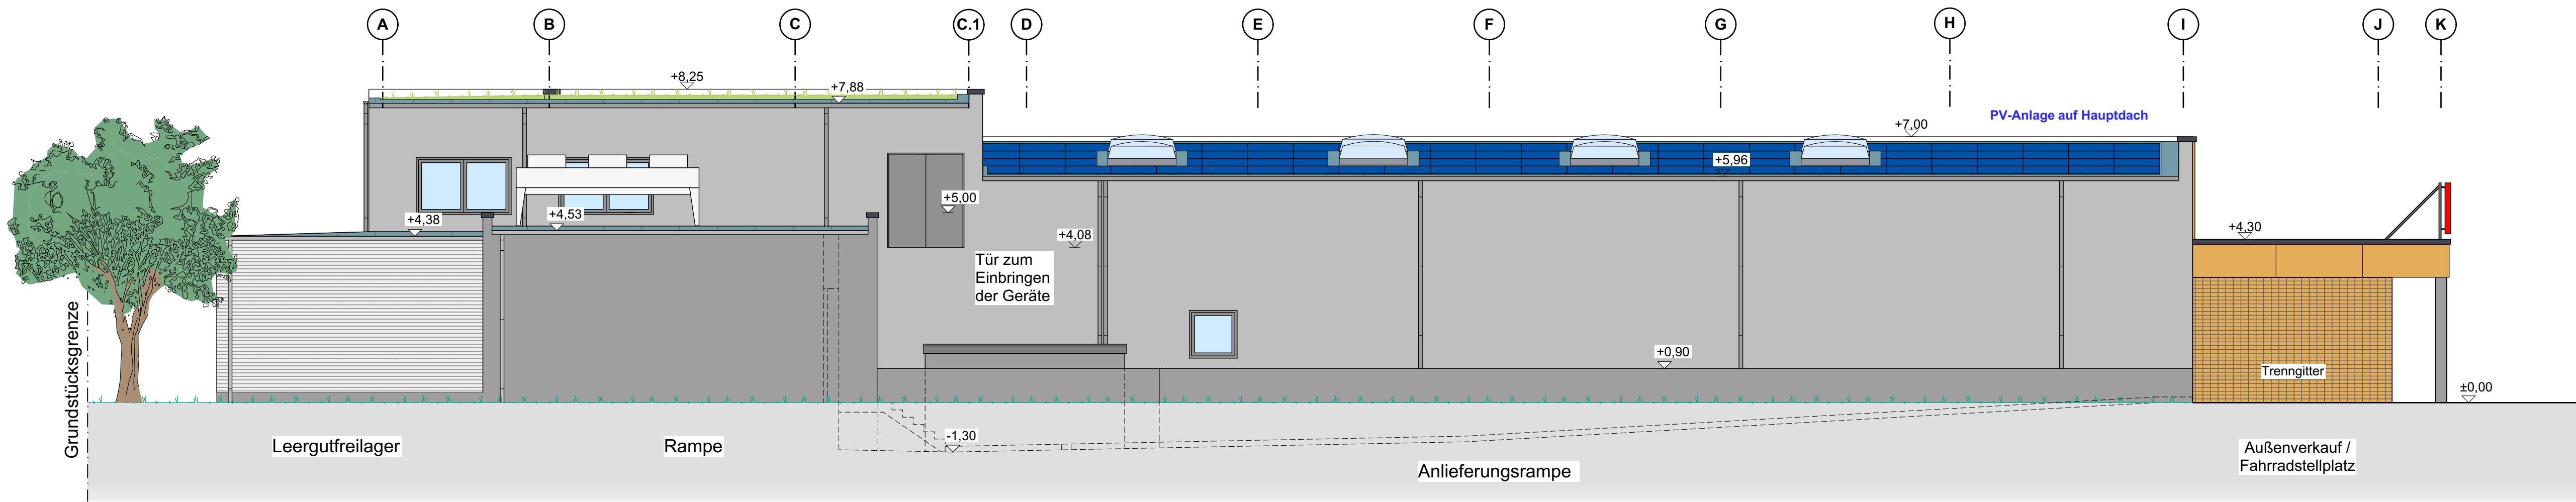

VON OSTEN

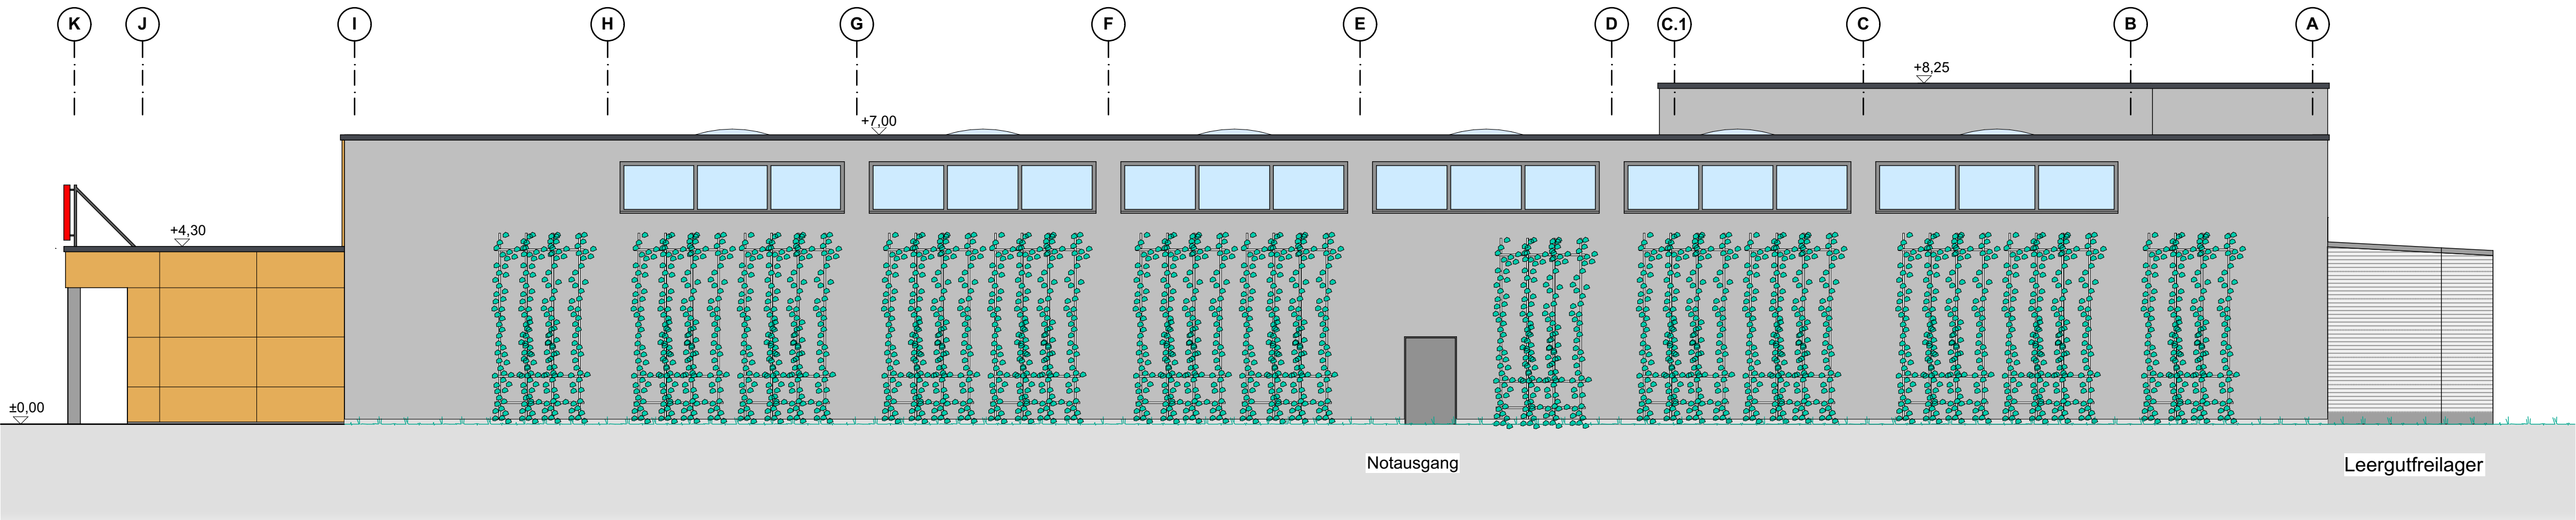

VON WESTEN

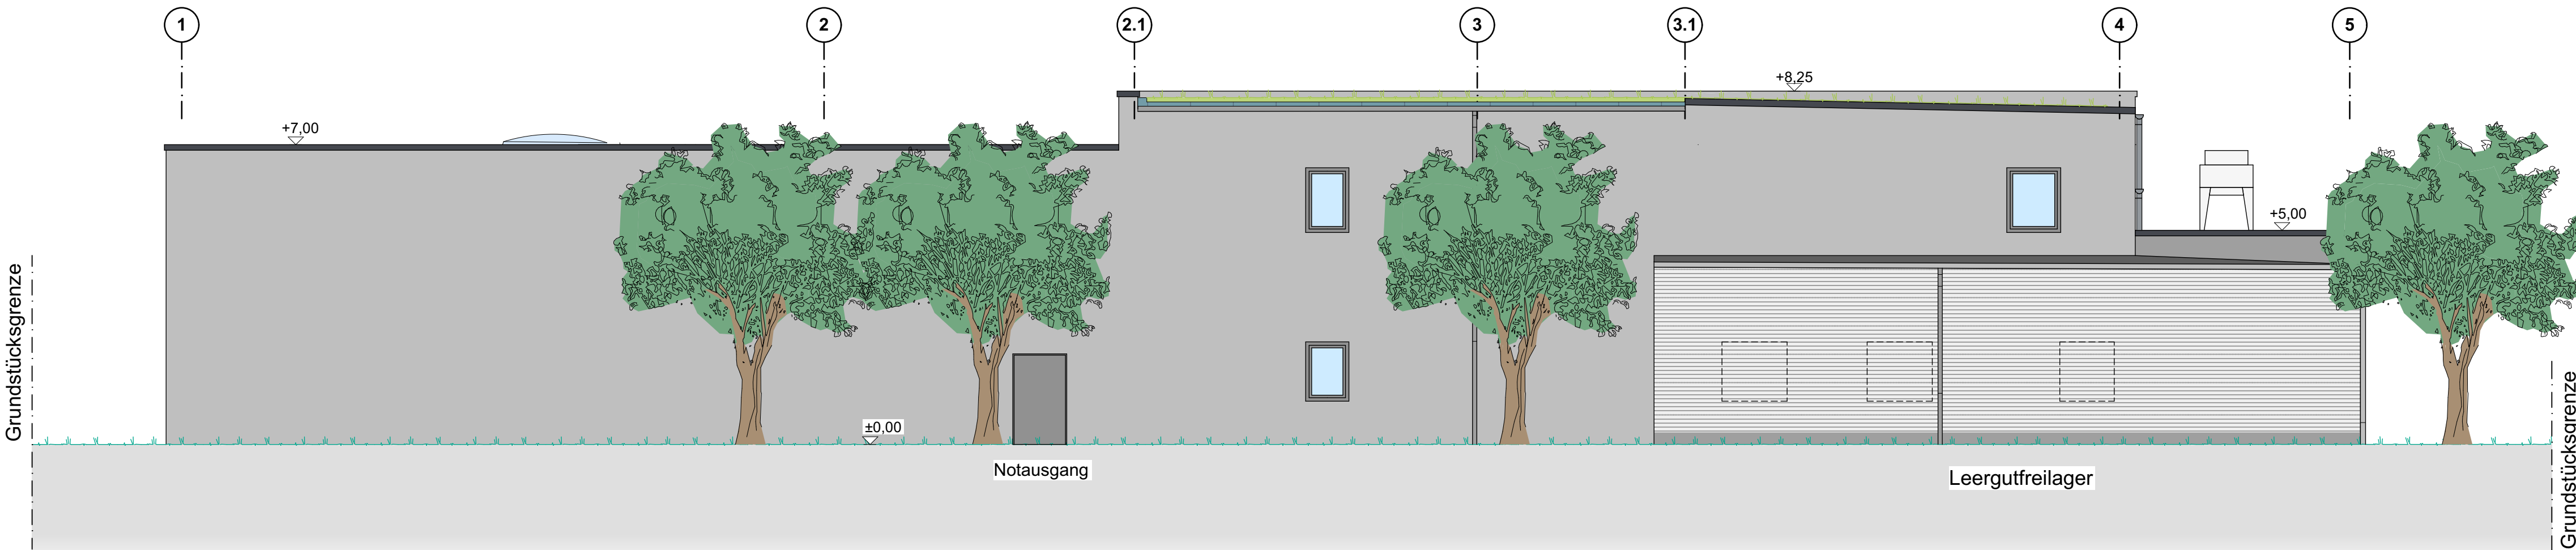

VON SÜDEN

Neubau eines REWE-Marktes mit Backshop

Neue Straße 13
91459 Markt Erlach

Ansichten
Maßstab 1:100

Bayreuth, 21.03.2025, S. Hegerbarth

Möllerke
ARCHITEKTURBÜRO
95445 Bayreuth
Fantasiestraße 32a
fon (0921) 959 23 989 - 00
info@mollerke-architektur.de

© 2025 Architekturbüro Möllerke GmbH - Diese Planung ist urheberrechtlich geschützt.
Die übermittelten Planunterlagen bleiben bis zur vollständigen Bezahlung durch den Auftraggeber im Eigentum des Architekturbüros Möllerke GmbH.