


Leerrohr DN 110 sowie Speed-Pipe-Rohr Strang C in Konus führen!

**HAUSANSCHLÜSSE:**  
 SRV - G 2 x 7 tc  
 SPEED-PIPE-Rohrverband-ground  
 STRANG C:  
 sämtliche Grundstücke mit einer Länge von 15 m jeweils mit Schlaufe bei Rev.-Schacht somit gesamt bei Strang C: 120 m (8 x 15 m)

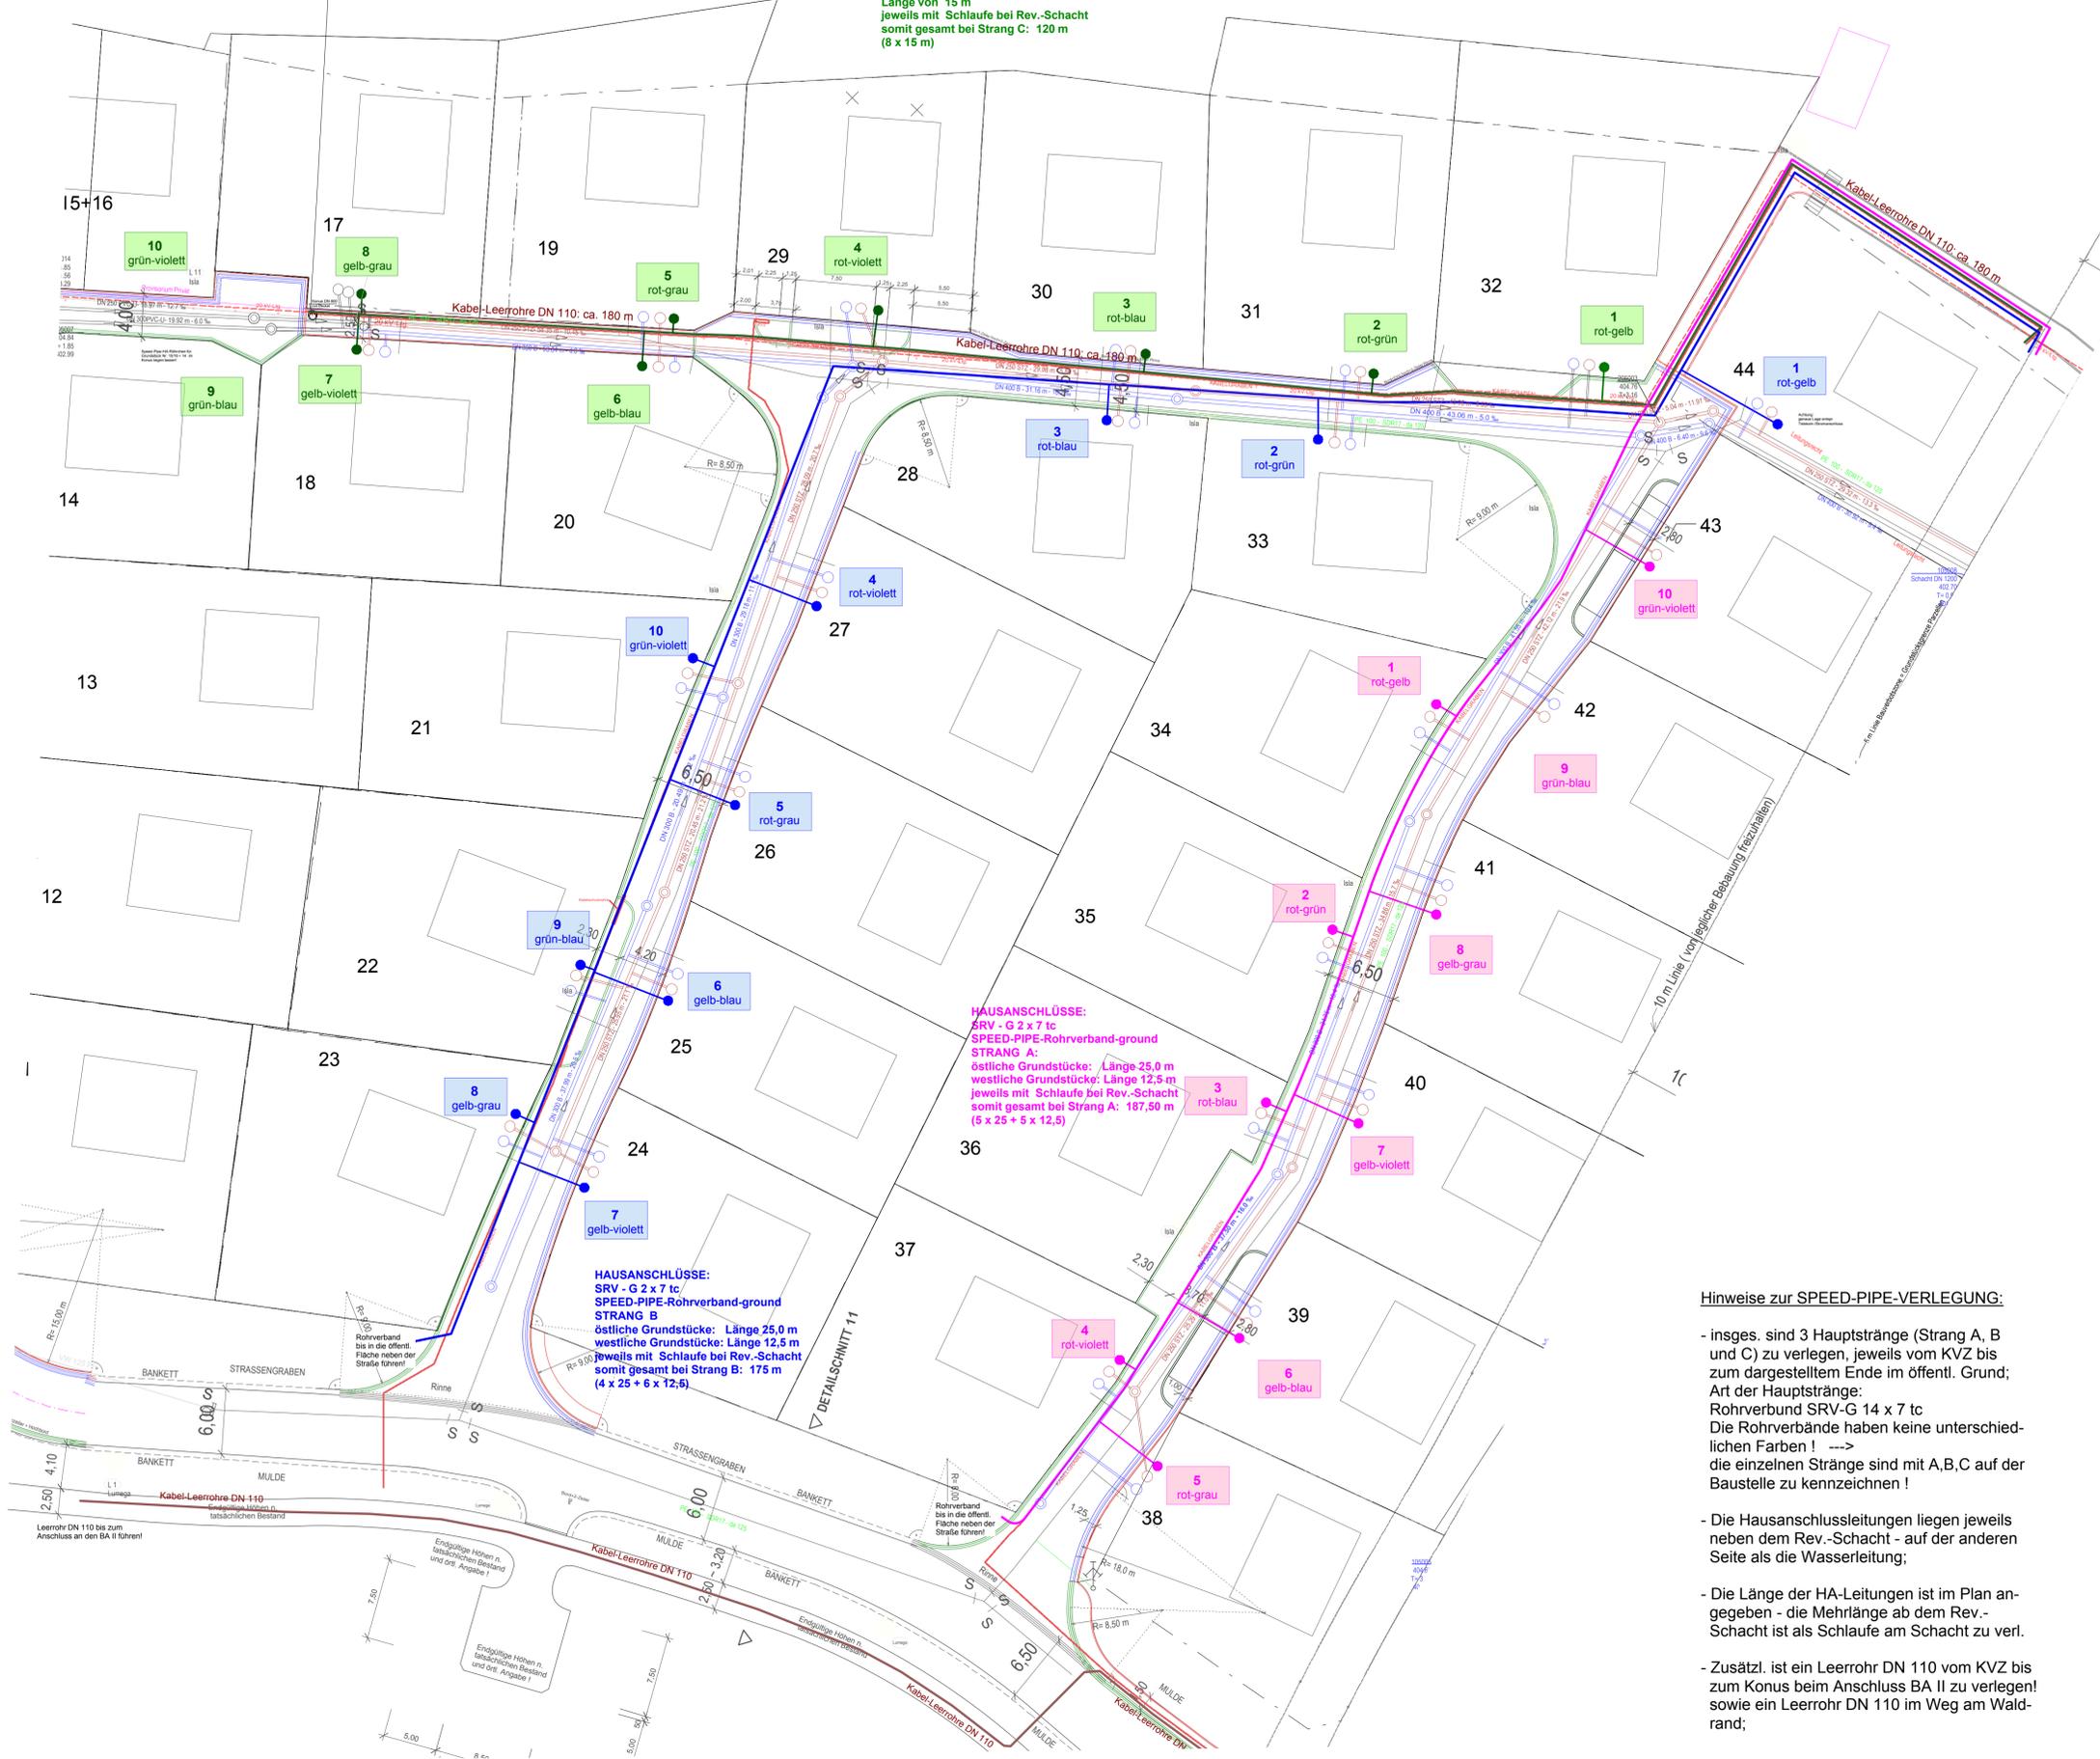

**HAUSANSCHLÜSSE:**  
 SRV - G 2 x 7 tc  
 SPEED-PIPE-Rohrverband-ground  
 STRANG B:  
 östliche Grundstücke: Länge 25,0 m  
 westliche Grundstücke: Länge 12,5 m  
 jeweils mit Schlaufe bei Rev.-Schacht somit gesamt bei Strang B: 175 m (4 x 25 + 6 x 12,5)

**HAUSANSCHLÜSSE:**  
 SRV - G 2 x 7 tc  
 SPEED-PIPE-Rohrverband-ground  
 STRANG A:  
 östliche Grundstücke: Länge 25,0 m  
 westliche Grundstücke: Länge 12,5 m  
 jeweils mit Schlaufe bei Rev.-Schacht somit gesamt bei Strang A: 187,50 m (5 x 25 + 6 x 12,5)

**Hinweise zur SPEED-PIPE-VERLEGUNG:**

- insges. sind 3 Hauptstränge (Strang A, B und C) zu verlegen, jeweils vom KVZ bis zum dargestelltem Ende im öffentl. Grund; Art der Hauptstränge: Rohrverbund SRV-G 14 x 7 tc. Die Rohrverbände haben keine unterschiedlichen Farben! -> die einzelnen Stränge sind mit A,B,C auf der Baustelle zu kennzeichnen!
- Die Hausanschlussleitungen liegen jeweils neben dem Rev.-Schacht - auf der anderen Seite als die Wasserleitung;
- Die Länge der HA-Leitungen ist im Plan angegeben - die Mehrlänge ab dem Rev.-Schacht ist als Schlaufe am Schacht zu verl.
- Zusätzl. ist ein Leerrohr DN 110 vom KVZ bis zum Konus beim Anschluss BA II zu verlegen! sowie ein Leerrohr DN 110 im Weg am Waldrand;

**FARBREIHENFOLGE GABOCOM-ROHRVERBAND SRV-G 14x7**

1)	rot-gelb	
2)	rot-grün	
3)	rot-blau	
4)	rot-violett	
5)	rot-grau	
6)	gelb-blau	
7)	gelb-violett	
8)	gelb-grau	
9)	grün-blau	
10)	grün-violett	
11)	grün-grau	
12)	braun-blau	
13)	braun-violett	
14)	braun-grau	

OBJEKT: ERSCHLIESSUNG BAUGEBIET <b>Baubabschnitt III</b>	
G E H Ä U W A L D IN MARKT ERLBACH	
BAUHERR: MARKT MARKT ERLBACH NEUE STRASSE 16, 91459 MARKT ERLBACH	
ZEICHNUNG: <b>SPEED-PIPE LEER-ROHE</b>	Index   Datum:   Name:   Änderung:   a   08.5.14   MM   Fertigstellung + HA-Nr./Farben ergä.
HEFFNER+MÜLLER INGENIEURBÜRO FÜR BAUWESEN BERATENDE INGENIEURE BYKBAU NEUE STRASSE 17A, 91459 MARKT ERLBACH TELEFON 09106/9276-0, TELEFAX 09106/9276-76 E-MAIL ADDRESS: heffner.mueller@t-online.de	Maßstab: <b>M = 1 : 300</b> Strassen - PLANUNG S. <b>38 a</b> Projekt-Nr. 1225